

ΕΦΗΜΕΡΙΣ ΤΗΣ ΚΥΒΕΡΝΗΣΕΩΣ
ΤΗΣ ΕΛΛΗΝΙΚΗΣ ΔΗΜΟΚΡΑΤΙΑΣ

ΑΘΗΝΑ 4 ΝΟΕΜΒΡΙΟΥ 1986	ΤΕΥΧΟΣ ΤΕΤΑΡΤΟ	ΑΡΙΘΜΟΣ ΦΥΛΛΟΥ 1046

ΠΕΡΙΕΧΟΜΕΝΑ

ΑΠΑΛΛΟΤΡΙΩΣΕΙΣ
ΑΠΟΦΑΣΕΙΣ

Αριθ. 3036 (1)

Κήρυξη αναδασωτέας έκτασης 25 στρεμμάτων στη θέση «Κάμπος» περιφ. Κοινότητας Λύγγου.

Ο ΝΟΜΑΡΧΗΣ ΙΩΑΝΝΙΝΩΝ

Έχοντας υπόψη:

1. Τις διατάξεις για διοικητική αποκέντρωση.

2. Τις διατάξεις του άρθρου 117 παρ. 3 του Συντάγματος.

3. Τις διατάξεις του Ν. 998/79 «περί προστασίας των δασών κλπ. και ειδικότερα:

α) Του άρθρου 41 παρ. 1 β) του άρθρου 38 παρ. 1.

4. Τις δ/γές του Υπουργείου Γεωργίας:

α) 160417/1180/8.7.80, β) 182447/3049/24.9.80.

5. Την αριθ. 7246/10.10.1986 πρόταση του Δασαρχείου Ιωαννίνων με την οποία προτείνει να κηρυχθεί αναδασωτέα έκταση 25 στρεμμάτων κοινοτικού δάσους Κοινότητας Λύγγου, γιατί αποτεφρώθηκε από πυρκαϊά αποφασίζουμε:

Κηρύσσουμε αναδασωτέα με σκοπό να επανέλθει στην προτέρα της κατάσταση με φυσική αναγέννηση έκταση Κοινοτικού δάσους εμβαδού είκοσι πέντε στρεμμάτων (25) στρέμματα) που βρίσκεται στη θέση «Κάμπος» περιφ. Κοινότητας Λύγγου Ιωαννίνων.

Προσδιορίζεται από τα στοιχεία Α- Β- Γ- Δ- Ε- Ζ- Η- Θ- Ι-Κ- Λ και έχει όρια:

Ανατολικά: Με κοινοτικό δάσος Λύγγου.

Δυτικά: Με αγρούς - Κληροτεμάχια αγροκτήματος Λύγγου.

Βόρεια: Με Κοινοτικό δάσος Λύγγου.

Νότια: Ομοίως ως άνω, όπως φαίνεται στο συνημμένο διάγραμμα που αποτελεί αναπόσπαστο μέρος της απόφασης αυτής.

Η απόφαση αυτή να δημοσιευθεί στην Εφημερίδα της Κυβερνήσεως.


Ιωάννινα, 21 Οκτωβρίου 1986

Ο Νομάρχης
ΒΑΣ. ΑΝΑΣΤΑΣΙΟΥ

Ανήκει στην αριθ. 3036/86 απόφαση κ. Νομάρχη Ιωαννίνων.

ΑΠΟΣΠΑΣΜΑ ΧΑΡΤΗ

της αναδασωτέας εκτάσεως δάσους, ιδιοκτησίας Κοινότητος Λύγγου (μέρος του Τεμ. 3 αγροκτήματος Λύγγου, που μεταβιβάστηκε στην Κοινότητα), που κάηκε στις 7 και 8 Σεπτεμβρίου 1986 στη θέση „Κάμπος" Περιφερείας Κοινότητος Λύγγου-Ιωαννίνων.

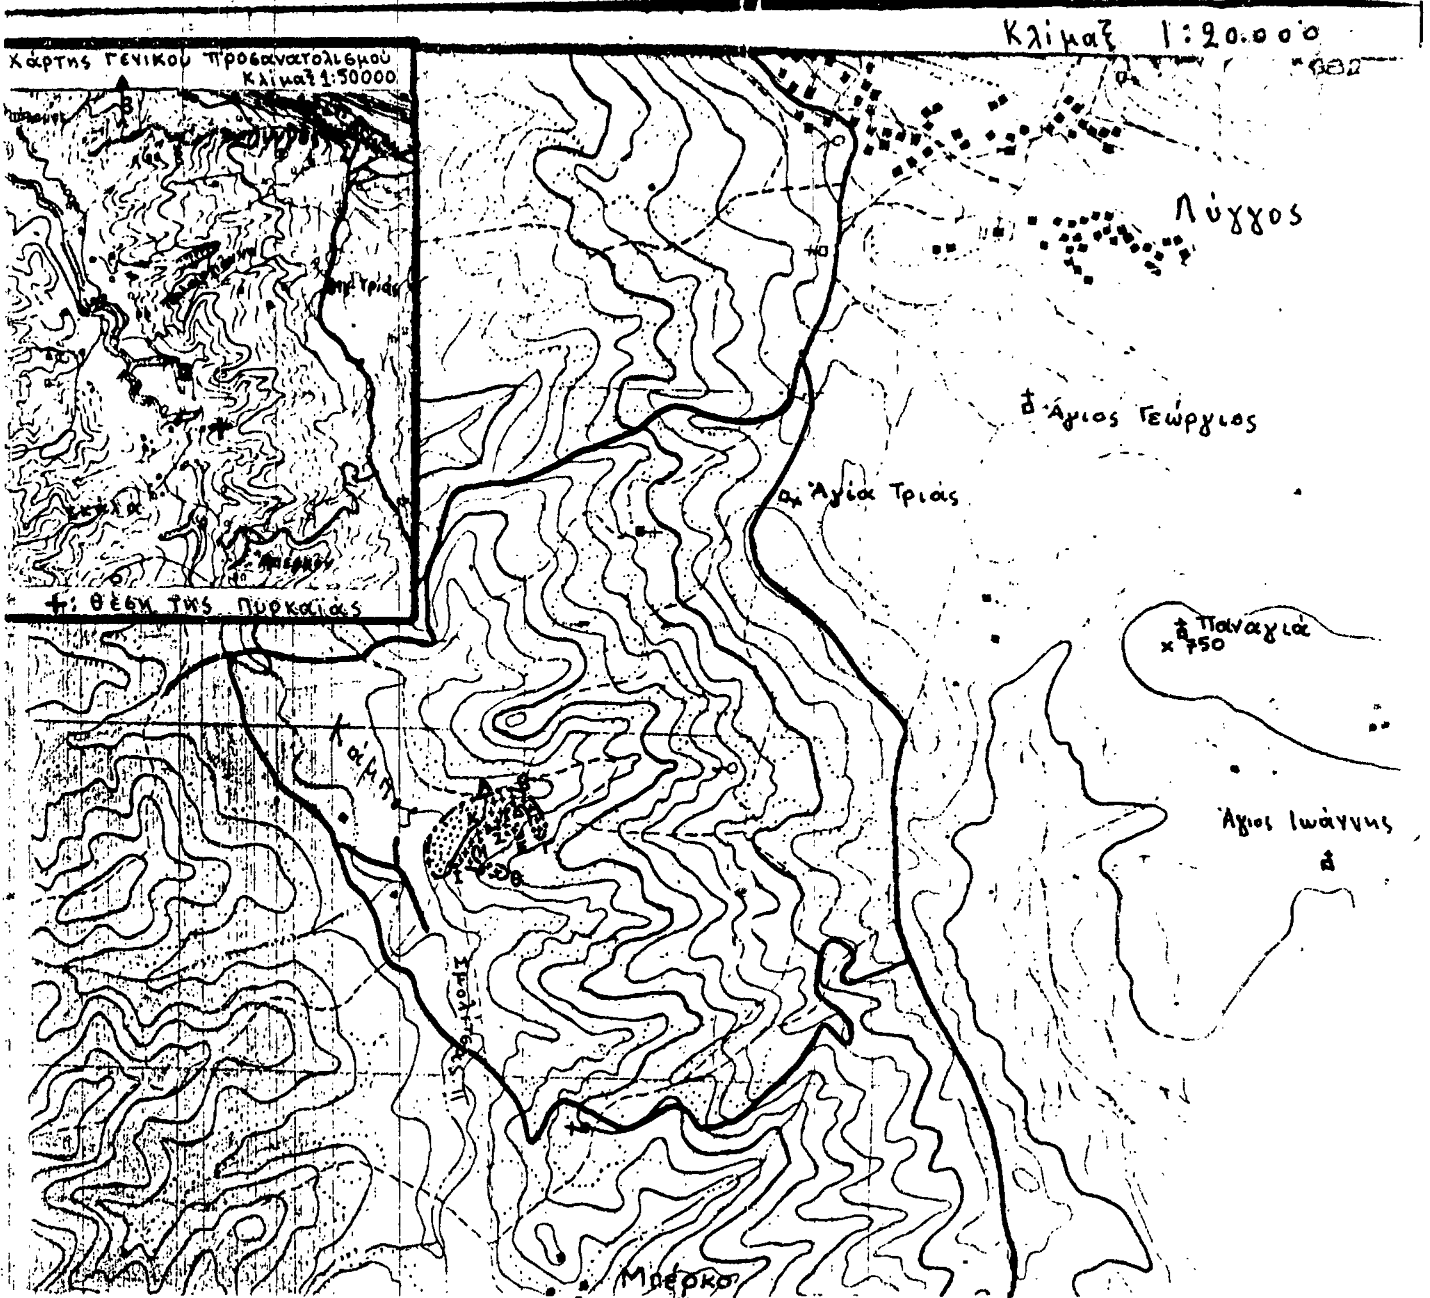

ΥΠΟΜΝΗΜΑ

: Υπό στοιχεία Α-Β-Γ-Δ-Ε-Ζ-Η-Θ-Ι-Κ-Α καμένο δάσος 25 στρεμ. που κηρύσσεται αναδασωτέο.

: Καμένοι αγροί 25 στρεμμάτων, που δεν κηρύσσονται αναδασωτέοι.

: Περίμετρος πυρκαϊάς, συνολικού εμβαδού 50 στρεμμάτων.

Ιωάννινα [illegible] - 10 - 1986 Ο Νομάρχης	Ιωάννινα 16 - 10 - 1986 Ο Δ/ντής Δασών	Ιωάννινα 10 - 10 - 1986 Ο Δασάρχης	Ιωάννινα 10 - 10 - 1986 Ο Συντάξας
Δ/ντης Εσωτερικών Βασ. Αναστασίου	Αλκης Παπαδιαμάντης Δασολόγος Α'.β.	Γεώργιος Βαρτζούμας Δασολόγος Α'.β.	Χαρίλαος Ψαροβασίλης Δασολόγος Α'.β.

Αριθ. Ν.Π. 273 (2)

Καθορισμός των ορίων του αιγιαλού και δημιουργία ζώνης παραλίας στη θέση «ΚΟΥΚΟΥΛΕΪΚΑ» Κοινότητας Λαύκου Μαγνησίας.

Ο ΝΟΜΑΡΧΗΣ ΜΑΓΝΗΣΙΑΣ

Έχοντας υπόψη:

1. Τις διατάξεις των άρθρων 1 μέχρι και 7 του Α.Ν. 2344/1940 «περί αιγιαλού και παραλίας» όπως τροποποιήθηκαν και συμπληρώθηκαν με τις διατάξεις α) του άρθρου 13 του Ν. 1078/1980 και β) του άρθρου 23 του Ν. 1337/1983.

2. Τις διατάξεις της παραγράφου 9 του άρθρου 1 του Κεφαλαίου Β' της 0.208/181/26.4.1982 (ΦΕΚ 214/26.4.1982 τεύχος Β') κοινής απόφασης των Υπουργών Προεδρίας Κυβερνήσεως και Οικονομικών «Αναμόρφωση Συλλογικών Οργάνων Γνωμοδοτικής και Αποφασιστικής αρμοδιότητας του Υπουργείου Οικονομικών».

3. Την από 9.5.1986 έκθεση « της Επιτροπής καθορισμού των ορίων του αιγιαλού και παραλίας και θέσεων αμμοληψίας», που καθόρισε τα όρια του αιγιαλού και της παραλίας στην περιοχή ΚΟΥΚΟΥΛΕΪΚΑ Κοινότητας Λαύκου Μαγνησίας και το από τον Απρίλιο 1986 με κλίμακα 1:500 τοπογραφικό διάγραμμα του αγρονόμου τοπογράφου μηχανικού Γιάννη Πνιγούρα που θεωρήθηκε την 9.5.1986 από τη Διεύθυνση Τεχνικών Υπηρεσιών της Νομαρχίας Μαγνησίας και συνοδεύει την έκθεση της προαναφερομένης Επιτροπής.

4. Τη σύμφωνη γνώμη του Γενικού Επιτελείου Ναυτικού, που διατυπώθηκε στο Φ. 187.2/420/1986 έγγραφό του.

5. Τις διατάξεις του άρθρου 1 της παραγράφου 1 του Ν. 3200/1955 (ΦΕΚ 97/Α/1955 «περί διοικητικής αποκεντρώσεως» σε συνδυασμό με τις διατάξεις του από 28.6.1955 Β. Δ/τος «περί εξαιρέσεως από της κατά το άρθρο 1 παράγραφος 1 του Ν. 3200/1955 αρμοδιότητος των Νομαρχών αντικειμένων τινων αρμοδιότητος του Υπουργού Οικονομικών», του Β.Δ. 704/1970 και του άρθρου 1 παράγραφος 5, του Π.Δ. 71/25.2.1984, σχετικά με τη μεταβίβαση αρμοδιοτήτων του Υπουργού Οικονομικών στους Νομάρχες και στις Περιφερειακές Αρχές διανομαρχιακού επιπέδου, αποφασίζουμε:

Επικυρώνουμε την από 9.5.1986 έκθεση της Επιτροπής καθορισμού των ορίων του αιγιαλού και παραλίας και θέσεων αμμοληψίας καθώς και το από 9.5.1986 τοπογραφικό διάγραμμα που την συνοδεύει, το οποίο συντάχθηκε από τον Γιάννη Πνιγούρα τοπογράφο μηχανικό, με κλίμακα 1:500 και θεωρήθηκε την 9.5.1986 από την Διεύθυνση Τεχνικών Υπηρεσιών της Νομαρχίας Μαγνησίας επί του οποίου η πιο πάνω Επιτροπή με κόκκινη γραμμή καθόρισε τα όρια του αιγιαλού στη θέση «ΚΟΥΚΟΥΛΕΪΚΑ» κοινότητας Λαύκου νομού Μαγνησίας και με κίτρινη γραμμή τα όρια της παραλίας στην ίδια θέση.

2. Η παρούσα απόφαση μαζί με την έκθεση και το διάγραμμα που προαναφέραμε, να δημοσιευτούν στην Εφημερίδα της Κυβερνήσεως σύμφωνα με τις διατάξεις του άρθρου 13 του Ν. 1078/1983.

Βόλος, 23 Οκτωβρίου 1986

Ο Νομάρχης
ΕΥΡΙΠΙΔΗΣ ΚΑΦΑΝΤΑΡΗΣ

ΕΚΘΕΣΗ ΤΗΣ ΕΠΙΤΡΟΠΗΣ
ΚΑΘΟΡΙΣΜΟΥ ΟΡΙΩΝ ΑΙΓΙΑΛΟΥ ΠΑΡΑΛΙΑΣ

(άρθρο 74 του Π.Δ. 636/77 όπως αναμορφώθηκε με την 0.208/181/26.4.1982 κοινή Υπουργική απόφαση ΦΕΚ 214/26.4.82 τ. Β').

Για τον καθορισμό για πρώτη φορά των ορίων του Αιγιαλού και της παραλίας στην περιοχή Κοντολαΐκα Κοινότητας Λαύκου νομού Μαγνησίας.

Στον Βόλο την 9.5.86 οι υπογεγραμμένοι:

1. Βασίλειος Παπαναστασίου οικον. έφορος Β' Βόλου σαν πρόεδρος.

2. Ευάγγελος Καλαμπαλίκης υπολιμενάρχης Βόλου και

3. Δογκάκης Νικόλαος δ/ντής Τ.Υ.Ν. Μαγνησίας σαν μέλη αποτελούντες την επιτροπή της παρ. 9 του άρθρου 1 του κεφαλαίου Β' της 0.208/181/26.4.82 (ΦΕΚ 214/26.4.82 τ. Β') Κοινής απόφασης των υπουργών Προεδρίας Κυβερνήσεως και Οικονομικών «Περί αναμόρφωσης συλλογικών οργάνων γνωμοδοτικής και αποφασιστικής αρμοδιότητας του Υπουργείου Οικονομικών συγκληθείσα με την 3332/24.10.86 εντολή του Προέδρου αυτής, μεταβήκαμε επί τόπου στην προαναφερόμενη περιοχή την 9.5.86 και αφού λάβαμε υπ' όψη:

1. Τις διατάξεις των άρθρων 1 μέχρι 7 του Α.Ν. 2344/40 «περί αιγιαλού και παραλίας» όπως τροποποιήθηκαν και συμπληρώθηκαν με τις διατάξεις α) του άρθρου 13 του Ν. 1078/80 και β) του άρθρου 23 του Ν. 1337/83.

2. Το από Απρίλιο 1986 τοπογραφικό διάγραμμα της περιοχής με κλίμακα 1:500 του τοπογράφου μηχανικού Γιάννη Πνιγούρα αφού ελέχθηκε και θεωρήθηκε από τη Δ/νση Τεχνικών Υπηρεσιών νομού Μαγνησίας.

3. Τη σχηματισθείσα αντίληψη από την επιτόπια μετάβαση για το πλάτος της βρεχόμενης ζώνης ξηράς και λοιπά συναφή στοιχεία δηλαδή α) Το ημιορεινό της περιοχής β) το βάθος του θαλάσσιου χώρου και γ) το ανάπτυγμα του πελάγους σε σχέση με την έκταση και την συχνότητα των ανέργων, αποφασίζουμε:

Καθορίζουμε στο παραπάνω τοπογραφικό διάγραμμα

1. Την οριογραμμή του αιγιαλού με ερυθρά συνεχή πολυγωνική γραμμή 1, 2, 3, ...20, 21 της οποίας οι κορυφές εξασφαλίζονται με ορθογώνιες συντετ/μένες.

2. Την οριογραμμή της παραλίας για την εξυπηρέτηση των σκοπών των άρθρων 6, 7 του Α.Ν. 2344/40 με κίτρινη συνεχή πολυγωνική γραμμή 1', 2', 3', ...20', 21' σε σταθερή απόσταση 10μ. από την οριογραμμή του αιγιαλού.

Η Επιτροπή

Ο Πρόεδρος
ΒΑΣ. ΠΑΠΑΝΑΣΤΑΣΙΟΥ
Οικ. Έφορος Β' Βόλου

Τα μέλη
1. Ευάγγ. Καλαμπαλίκης
2. Νικόλαος Δογκάκης

ΤΟΠΟΓΡΑΦΙΚΟ ΔΙΑΓΡΑΜΜΑ
ΚΑΘΟΡΙΣΜΟΥ ΟΡΙΩΝ ΑΙΓΙΑΛΟΥ-ΠΑΡΑΛΙΑΣ

ΠΕΡΙΟΧΗ ΚΟΥΚΟΥΛΑΙΙΚΑ ΕΝΔΙΑΦΕΡΟΜΕΝΟΣ ΠΑΛΛΑ ΑΙΚΑΤΕΡΙΝΗ
ΚΟΙΝΟΤΗΤΑ ΛΑΥΚΟΥ
ΕΠΑΡΧΙΑ ΒΟΛΟΥ
ΑΡΜΟΔΙΑ ΟΙΚ. ΕΦΟΡΙΑ Β' ΒΟΛΟΥ
ΝΟΜΑΡΧΙΑ ΜΑΓΝΗΣΙΑΣ

ΚΛΙΜΑΚΑ 1:500


ΤΡΙΓΩΝΟΜΕΤΡΙΚΗ ΕΞΑΡΤΗΣΗ ΚΡΑΤΙΚΟ ΤΡΙΓΩΝΟΜΕΤΡΙΚΟ ΔΙΚΤΥΟ
ΥΨΟΜΕΤΡΙΚΗ ΑΦΕΤΗΡΙΑ Η ΣΤΑΣΗ Σ3
ΚΕΝΤΡΟΥ ΦΥΛΛΟΥ ΧΑΡΤΟΥ 1:50000 ΑΡΓΑΛΑΣΤΗ

φ=39° 15' λ=-0° 45

ΜΕΘΟΔΟΣ ΑΠΟΤΥΠΩΣΕΩΣ ΤΑΧΥΜΕΤΡΙΑ
ΧΡΟΝΟΛΟΓΙΑ ΑΠΟΤΥΠΩΣΕΩΣ ΑΠΡΙΛΗΣ 1986

Ο
ΣΥΝΤΑΞΑΣ ΜΗΧΑΝΙΚΟΣ

ΑΠΟΣΠΑΣΜΑ ΧΑΡΤΟΥ 1:50000

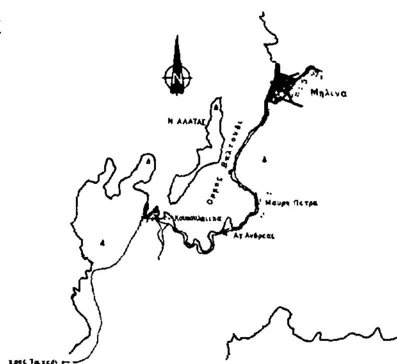


Εθεωρηθη
Βολος 9/5/86
Ο
Δ/ντης της ΔΤΥΝ

Ηλεγχθη επι τοπου για την ακριβεια της αποτυπωσεως
Ο
Μηχανικος της Δ.Τ.Υ.Ν.
ΤΥΑΓΑΔΑΣ
ΤΟΠ. ΜΗΧΑΝΙΚΟΣ

10 950

Συντεταγμενες κορυφων οδευσεως			
α/α	X	Ψ	Η
Σ1	11.103,28	19 449,13	1,58
Σ2	11.244,20	19 369,60	1,18
Σ3	11 295,28	19 328,56	1,12
Σ4	11.258,37	19 237,10	2,05
Σ5	11 163,15	19.232,23	2,74
Σ6	11 032,62	19.267,55	7,87
Σ7	10.965,11	19 290,54	3,25

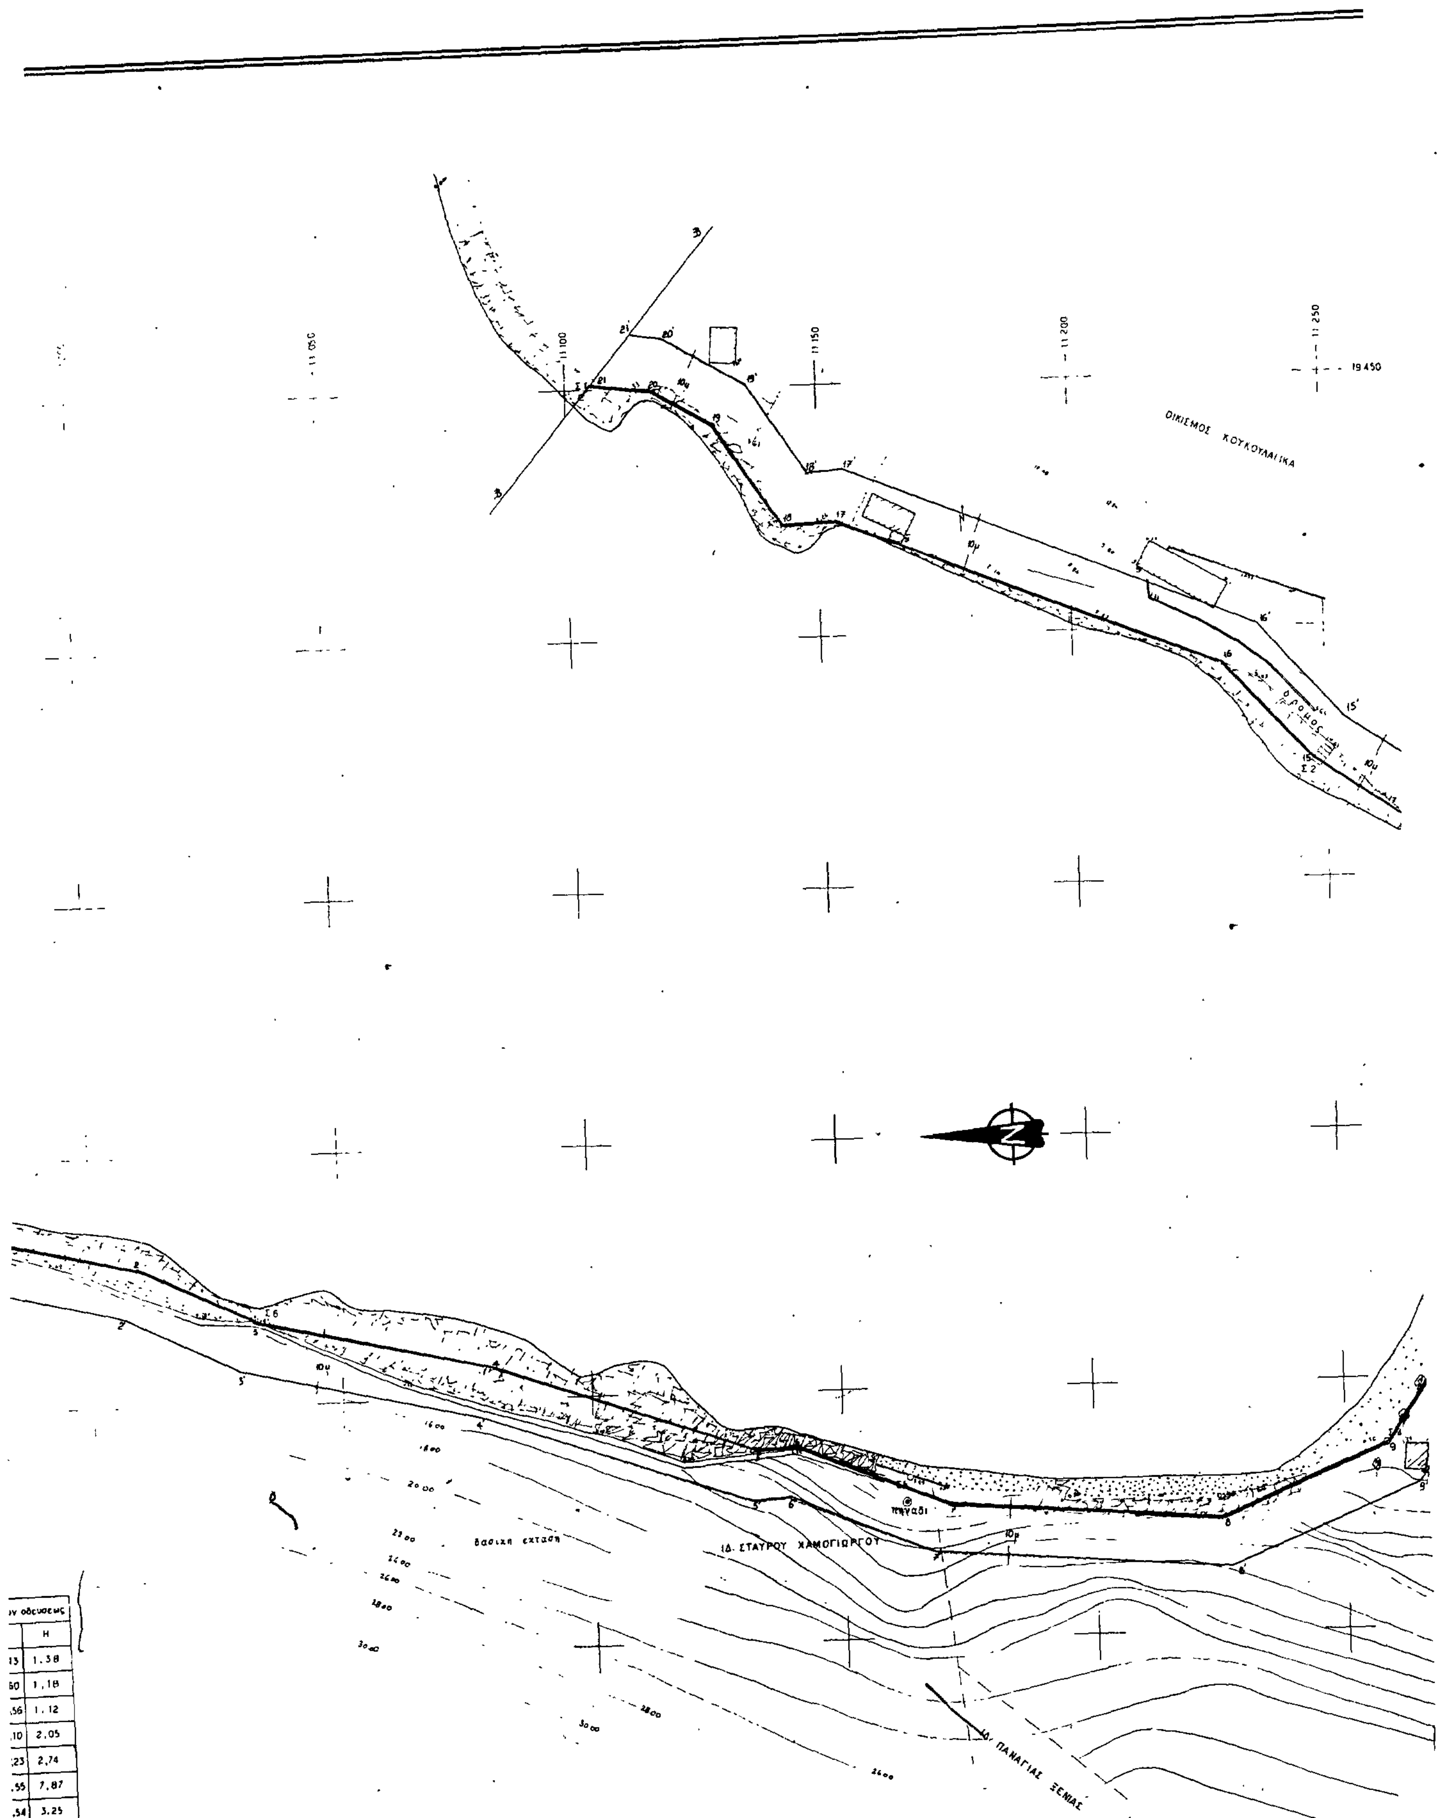

...ον οδευσεως	
	Η
13	1.38
60	1,18
,56	1.12
,10	2,05
,23	2,74
,55	7,87
,54	3,25

ΥΠΟΜΝΗΜΑ ΕΠΙΤΡΟΠΗΣ

1 Το παρον τοπογραφικο διαγραμμα συνοδευει την απο 9/5/86 εκθεσιν της επιτροπης καθορισμου των οριων του αιγιαλου (αρθρ. 74 του Π.Δ. 636/77)

2 ——— (κοκκινη) 1.2 – οριογραμμη αιγιαλου
- (κιτρινη) 1.2 οριογραμμη παραλιας

3. Οι κορυφες των οριογραμμων του Αιγιαλου εξασφαλιζωνται με ορθογωνιες συντεταγμενες


4 Η γραμμη παραλιας τοποθετειται σε αποσταση 10 μ απο την γραμμη Αιγιαλου

Ο ΠΡΟΕΔΡΟΣ

ΤΑ ΜΕΛΗ
1
2

ΠΙΝΑΚΑΣ ΣΥΝΤΕΤΑΓΜΕΝΩΝ ΚΟΡΥΦΩΝ ΑΙΓΙΑΛΟΥ

α/α	x	y	α/α	x	y
1	10 965 00	19 287 80	11	11 290 20	19 274 00
2	11 009 50	19 277 50	12	11 295 28	19 328 56
3	11 032 00	19 266 50	13	11 291 60	19 350 60
4	11 080 00	19 256 40	14	11 266 80	19 360 50
5	11 132 00	19 258 50	15	11 247 30	19 374 00
6	11 141 30	19 259 00	16	11 230 00	19 395 10
7	11 171 30	19 227 00	17	11 154 00	19 423 20
8	11 225 00	19 223 00	18	11 143 20	19 422 50
9	11 258 57	19 237 10	19	11 129 50	19 445 00
10	11 275 80	19 262 80	20	11 117 50	19 449 80
			21	11 105 50	19 451 00

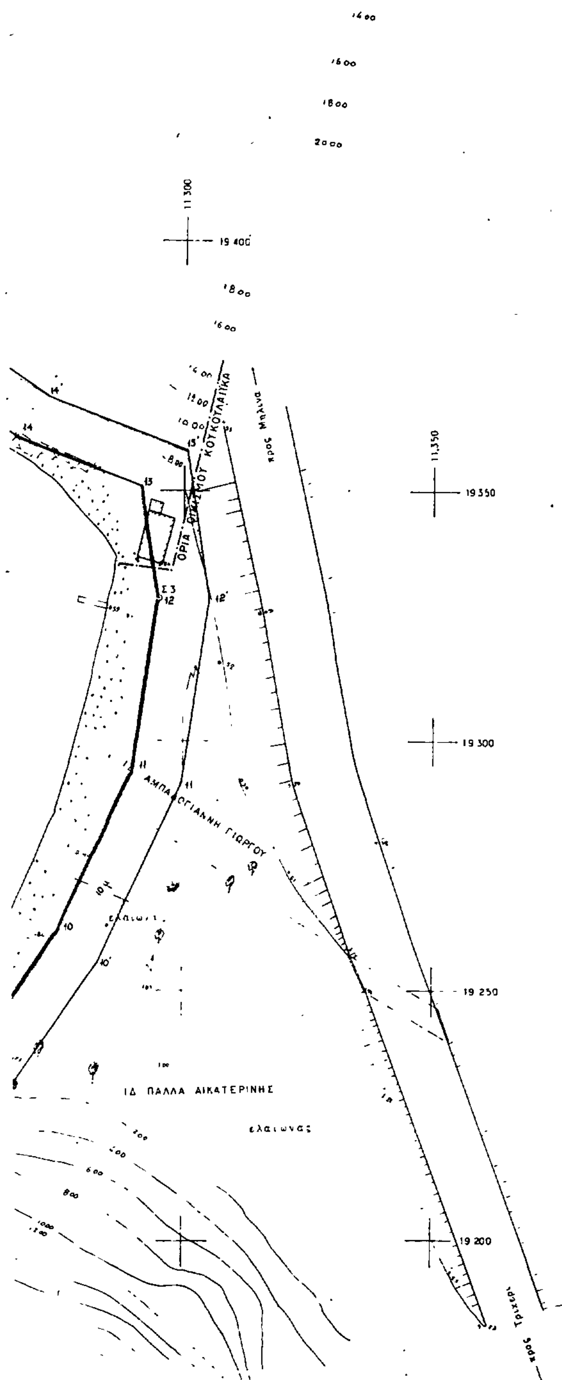

Αριθ. 5041 (3)

Καθορισμός των ορίων του αιγιαλού και δημιουργία ζώνης παραλίας στη θέση «Κατσιβέλια Αζάπικο» Ν. Μαρμαρά Χαλκιδικής.

Ο ΝΟΜΑΡΧΗΣ ΧΑΛΚΙΔΙΚΗΣ

Έχοντας υπόψη:

1. Τις διατάξεις των άρθρων 1 μέχρι και 7 του ΑΝ 2344/1940 «περί αιγιαλού και παραλίας», όπως τροποποιήθηκαν και συμπληρώθηκαν με τις διατάξεις:

α) Του άρθρου 13 του Ν. 1078/1980 και β) του άρθρου 23 του Ν. 1337/1983.

2. Τις διατάξεις της παραγράφου 9 του άρθρου 1 του Κεφαλαίου Β' της 0.208/181/26.4.1982 (ΦΕΚ 214/26.4.1982 τεύχος Β') κοινής απόφασης των Υπουργών Προεδρίας Κυβερνήσεως και Οικονομικών «Αναμόρφωση Συλλογικών Οργάνων Γνωμοδοτικής και αποφασιστικής αρμοδιότητας του Υπουργείου Οικονομικών».

3. Την έκθεση της «Επιτροπής καθορισμού των ορίων του αιγιαλού και παραλίας και θέσεων αμμοληψίας» που καθόρισε τα όρια του αιγιαλού της παραλίας στην περιοχή Κατσιβέλια Αζάπικο Ν. Μαρμαρά Χαλκιδικής και το από Ιούνιο 1985 με κλίμακα 1:500 τοπογραφικό διάγραμμα των Τοπογράφων μηχανικών Ιωάννη Δούκα και Παρασκ. Σαββαΐδη Γεωτεχνική Ο.Ε., που θεωρήθηκε την 12/7/1985 από τη Διεύθυνση Τεχνικών Υπηρεσιών της Νομαρχίας Χαλκιδικής και συνοδεύει την έκθεση της προαναφερόμενης Επιτροπής.

4. Τη σύμφωνη γνώμη του Γενικού Επιτελείου Ναυτικού, που διατυπώθηκε στο Φ. 187/2/396/27.8.1986 έγγραφό του.

5. Τις διατάξεις του άρθρου 1 της παραγράφου 1 του Ν. 3200/1955 (ΦΕΚ 97/Α 1955) «περί διοικητικής αποκεντρώσεως» σε συνδυασμό με τις διατάξεις του από 28.6.1955 Β. Δ/τος «περί εξαιρέσεως από της κατά το άρθρο 1 παράγραφος 1 του Ν. 3200/1955 αρμοδιότητος των Νομαρχών αντικειμένων τινών αρμοδιότητος του Υπουργού Οικονομικών» του Β.Δ. 704/1970 και του άρθρου 1 παράγραφος 5 του Π.Δ. 71/25.2.1984, σχετικά με τη μεταβίβαση αρμοδιοτήτων του Υπουργού Οικονομικών στους Νομάρχες και στις περιφερειακές Αρχές διανομαρχιακού επιπέδου, αποφασίζουμε:

1. Επικυρώνουμε την από 21.1.1986 έκθεση της Επιτροπής καθορισμού των ορίων του αιγιαλού και παραλίας και θέσεων αμμοληψίας καθώς και το από Ιούνιος 1985 τοπογραφικό διάγραμμα που την συνοδεύει, το οποίο συντάχθηκε από την ΟΕ Εταιρεία Γεωτεχνική μηχανικό με κλίμακα 1:500 και θεωρήθηκε την 12.7.1985 από τη Διεύθυνση Τεχνικών Υπηρεσιών της Νομαρχίας Χαλκιδικής επί του οποίου η πιο πάνω Επιτροπή με κόκκινη γραμμή καθόρισε τα όρια του αιγιαλού στη θέση Κατσιβέλια Αλάπικο Ν. Μαρμαρά Χαλκιδικής και με κίτρινη γραμμή τα όρια της παραλίας στην ίδια θέση.

Η παρούσα απόφαση μαζί με την έκθεση και το διάγραμμα, που προαναφέραμε, να δημοσιευθούν στην Εφημερίδα της Κυβερνήσεως σύμφωνα με τις διατάξεις του άρθρου 13 του Ν. 1978/1983.

Πολύγυρος, 1 Οκτωβρίου 1986

Ο Νομάρχης
ΓΙΩΡΓΟΣ ΚΙΡΚΟΣ

ΕΚΘΕΣΗ

Της Επιτροπής καθορισμού των οριογραμμών αιγιαλού - παραλίας - παλαιού αιγιαλού σύμφωνα με τις διατάξεις του άρθρου 74 Π.Δ. 636/1977.

Καθορισμός για πρώτη φορά των ορίων αιγιαλού κλπ. στην τοποθεσία Κατσιβέλια ΑΖΑΠΙΚΟ Ν. Μαρμαρά Χαλ/κής μπροστά από την ιδιοκτησία Ζάχου - Ρετζέπη Ηλία.

Πολύγυρος, 21 Ιανουαρίου 1986 οι υπογεγραμμένοι:

1. Κων/νος Ορφανίδης αναπλ. Οικον. Εφόρου Πολυγύρου ως πρόεδρος.

2. Γρηγορόπουλος Χρήστος αναπλ. Δ.Τ.Υ.Ν. σαν μέλος.

3. Κυπριαδάκης Νικόλαος αναπλ. Λιμενάρχη Θεσ/νίκης σαν μέλος, που αποτελούν την επιτροπή καθορισμού των ορίων αιγιαλού-παραλίας κλπ. δυνάμει του άρθρου 74 Π.Δ. 636/1977 και της αριθ. πρωτ. 5812/84 απόφασης του Νομάρχη Χαλκιδικής (αρθρ. 63 παρ. 1 του Π.Δ. 636/77) που συγκλήθηκε ύστερα από την αριθ. πρωτ. 2673/85 εντολή του Προέδρου της κάναμε αυτοψία στην παραπάνω περιοχή την 10.7.85.

Αφού πήραμε υπόψη:

1. Την από 1.7.85 αίτηση του Ζάχου Ι. και Ρετζεπή Ηλία στην οποία ζητείται ο καθορισμός των ορίων του αιγιαλού κλπ. στην περιοχή αυτή.

2. Το τοπογραφικό υψομετρικό διάγραμμα που συντάχθηκε τον Ιούνιο 1985 από την Ο.Ε. ΓΕΩΜΕΤΡΙΚΗ, Μητσαίων 9, Θεσσαλονίκη, σε 1 πινακίδα με κλίμακα 1:500 ελέχθηκε την 10.7.85 από τον υπάλληλο της Δ.Τ.Υ.Ν. Χρήστο Γρηγορόπουλο και θεωρήθηκε την 12.7.85 Ν. 719/1977.

3. Τις διατάξεις του Α.Ν. 2344/1940 όπως τροποποιήθηκε και τη σχετική δικαστηριακή ή διοικητική νομολογία.

Την αντίληψη που σχηματίσθηκε από την επιτόπια επίσκεψη για το πλάτος της βρεχόμενης ζώνης της ξηράς και άλλων συναφών στοιχείων δηλ. τη μορφολογία της περιοχής την κατάσταση της ακτής την κατάσταση του θαλασσίου χώρου τις καιρικές συνθήκες που επικρατούν στην περιοχή αυτή.

5. Τη σχετική γνωμοδότηση του ΓΕΝ Φ. 187.2/8/9.1.86, αποφασίζει:

1. Καθορίζει στο παραπάνω τοπογραφικό διάγραμμα


α. Την οριογραμμή του αιγιαλού με κόκκινη συνεχή πολυγωνική γραμμή 1. 2......20 της οποίας οι κορυφές εξασφαλίζονται από συν/νες κορυφών.

6. Την οριογραμμή της παραλίας με συνεχή κίτρινη πολυγωνική γραμμή 1', 2', 20', της οποίας οι κορυφές εξασφαλίζονται από συν/χες κορυφών.

1) Αποφαίνεται ότι υφίσταται παλιός αιγιαλός 21'', 22'', 28'' του οποίου η πολυγωνική γραμμή σημειώνεται με μπλέ χρώμα της οποίας οι κορυφές εξασφαλίζονται από συντεταγμένες κορυφών.

2) Καθορίζεται ζώνη παραλίας πλάτους 10μ. επειδή δεν εξυπηρετούνται οι σκοποί της παρ. 1. του άρθρου 7 του Α.Ν. 2344/1940.

Η Επιτροπή
(Υπογραφές)

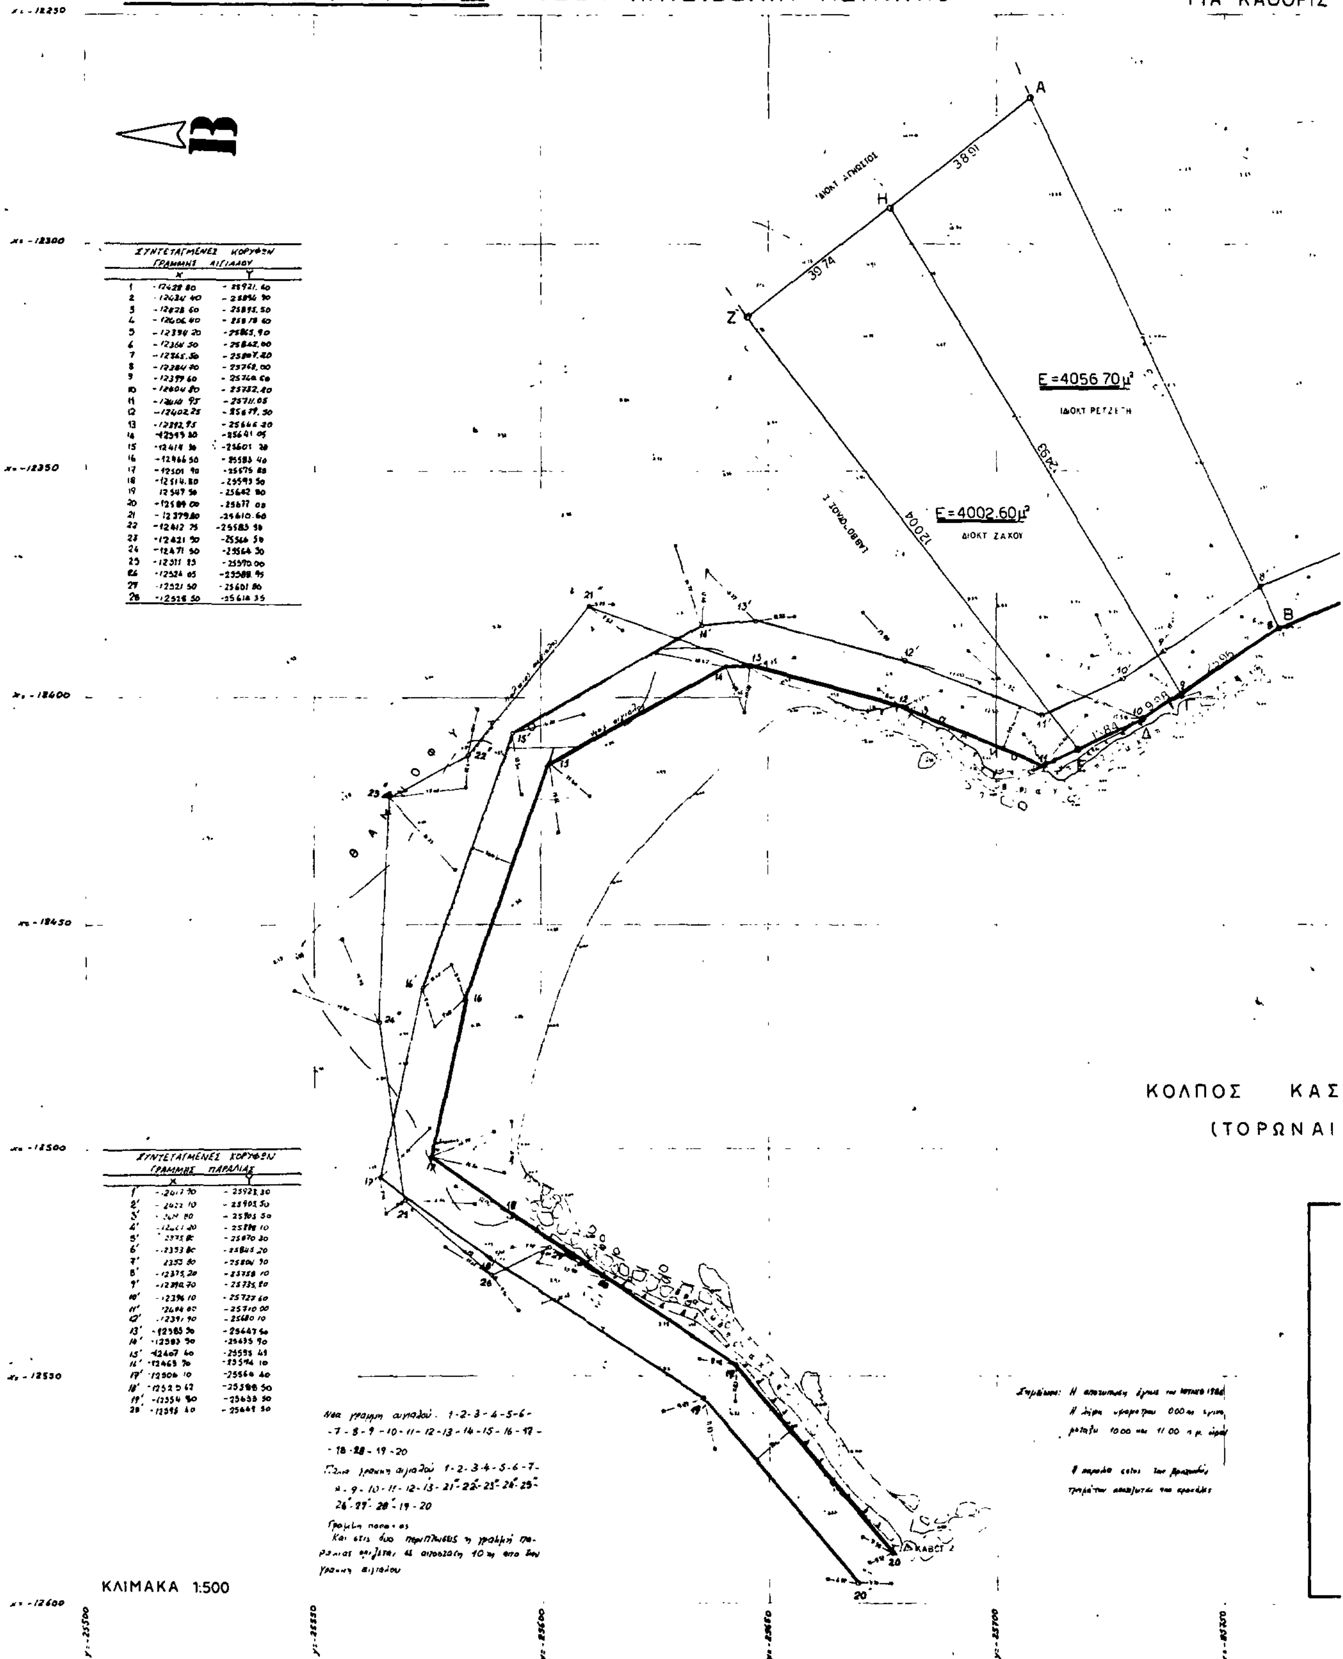

Ν. ΜΑΡΜΑΡΑΣ
ΘΕΣΗ ΚΑΤΣΙΒΕΛΙΑ ΑΖΑΠΙΚΟ
ΤΟΠΟΓΡΑΦΙΚΟ
ΓΙΑ ΚΑΘΟΡΙΣ
Ε=4056.70μ²
Ε=4002.60μ²
ΚΟΛΠΟΣ ΚΑΣ
(ΤΟΡΩΝΑΙ
ΣΥΝΤΕΤΑΓΜΕΝΕΣ ΚΟΡΥΦΩΝ ΓΡΑΜΜΗΣ ΑΙΓΙΑΛΟΥ
ΣΥΝΤΕΤΑΓΜΕΝΕΣ ΚΟΡΥΦΩΝ ΓΡΑΜΜΗΣ ΠΑΡΑΛΙΑΣ
ΚΛΙΜΑΚΑ 1:500

ΑΓΡΑΜΜΑ ΑΓΡΩΝ ΖΑΧΟΥ Ι. ΚΑΙ ΡΕΤΖΕΠΗ Η.

ΙΣ ΑΙΓΙΑΛΟΥ

40°15' 0°15'


ΤΟΠΟΓΡΑΦΙΚΟ ΔΙΑΓΡΑΜΜΑ
ΓΙΑ ΚΑΘΟΡΙΣΜΟ ΟΡΙΩΝ ΑΙΓΙΑΛΟΥ &
ΠΑΡΑΛΙΑΣ

ΠΕΡΙΟΧΗ ΚΑΤΣΙΒΕΛΙΑ ΑΖΑΠΙΚΟ
ΕΝΔΙΑΦΕΡΟΜΕΝΟΣ ΖΑΧΟΣ ΙΩΑΝΝΗΣ - ΡΕΤΖΕΠΗΣ ΗΛΙΑΣ
ΚΟΙΝΟΤΗΣ Ν. ΜΑΡΜΑΡΑΣ
ΕΠΑΡΧΙΑ
ΝΟΜΑΡΧΙΑ ΧΑΛΚΙΔΙΚΗΣ

ΚΛΙΜΑΞ 1:500
ΙΣΟΔΙΑΣΤΑΣΗ 1m

ΤΑΧ. ΕΞΑΡΤΗΣΗ Κρατικό Τριγ. Δίκτυο
ΥΨΟΜ. ΑΦΕΤΗΡΙΑ Θάλασσα
ΚΕΝΤΡΟ 40°15' 0°15'

ΜΕΘ. ΑΠΟΤΥΠΩΣΕΩΣ Ταχυμετρική με DISTOMAT DI 3S
ΧΡΟΝΟΛΟΓΙΑ ΑΠΟΤΥΠ. ΙΟΥΝΙΟΣ 1985

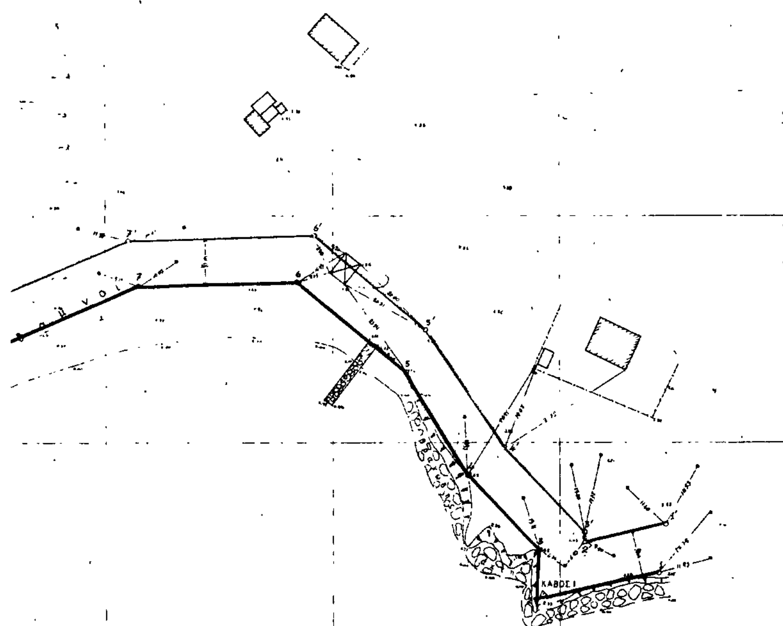

Πολύγυρος 10-7-1985

12-7-85

ΥΠΟΜΝΗΜΑ

1 . . . . 20, γραμμή αιγιαλού
1' . . . . 20' γραμμή παραλίας
21'' . . . 28'' γραμμή παλαιού αιγιαλού

— Το παρόν διάγραμμα συνοδεύεται από την (21-1-86) έκθεση αριθ. 74 Π.Δ. 636/77 επιτροπής ορίων αιγιαλού.
— Η ζώνη παραλίας καθορίζεται πλάτους 10μ. καθ' όσον το μηχανί επειδή δεν εξυπηρετούνται οι σκοποί της παρ. 1 του άρθρου 7 του Α.Ν. 2344/1940

Η Επιτροπή

1)

2)


3)

ΟΙ ΤΟΠΟΓΡΑΦΟΙ ΜΗΧ/ΚΟΙ

ΒΑΣ. Π. ΠΑΠΑΝΑΣΤΑΣΙΟΥ ΤΕΧΝ. ΠΟΛΙΤΙΚΟΣ ΜΗΧΑΝΙΚΟΣ

ΔΗΜΗΤΡΗΣ ΑΘ. ΚΑΣΙΟΥΜΗΣ ΑΓΡΟΝΟΜΟΣ ΤΟΠΟΓΡΑΦΟΣ ΜΗΧΑΝΙΚΟΣ ΔΙΠΛΩΜΑΤΟΥΧΟΣ Α.Π.Θ.

ΑΝΔΡΑΣ

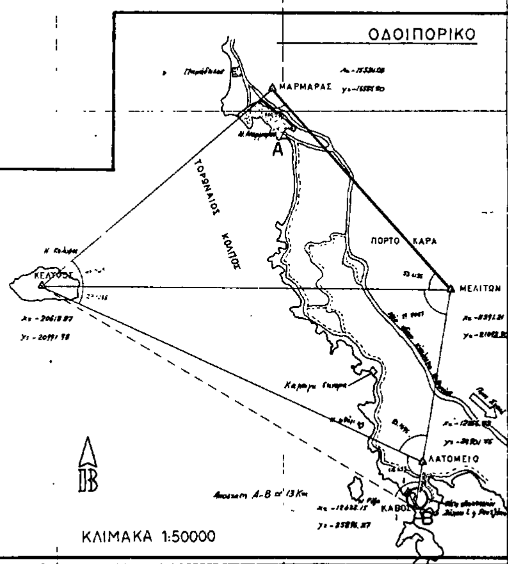

ΤΡΙΓΩΝΙΣΜΟΣ

Χρησιμοποιήθηκαν τα τριγ. σημεία ΜΑΡΜΑΡΑΣ και ΜΕΛΙΤΩΝ. Από αυτά με εμπροσθοτομία ορίζεται το τριγ. σημείο ΚΕΛΥΦΟΣ στο νησί ΚΕΛΥΦΟΣ. Από το ΜΕΛΙΤΩΝ και ΚΕΛΥΦΟΣ με εμπροσθοτομία ορίζεται το ΛΑΤΟΜΕΙΟ. Από το ΛΑΤΟΜΕΙΟ με προσανατολισμό στο ΜΕΛΙΤΩΝ και μέτρηση μήκους με DISTOMAT DI 3S ορίζεται το ΚΑΒΟΣ 1

Έλεγχος
Γωνία Κ (ΚΕΛΥΦΟΣ - ΚΑΒΟΣ 1 - ΛΑΤΟΜΕΙΟ)
Υπολογισμένη από τα στοιχεία 76,826 grd
Μετρημένη στο πεδίο 76,817 grd
Διαφορά 0,009 grd

Σημ. Το ΚΑΒΟΣ 2 ορίζεται από το ΚΑΒΟΣ 1 με προσανατολισμό στο ΛΑΤΟΜΕΙΟ και μέτρηση μήκους με DISTOMAT DI 3S

ΠΟΛΕΟΔΟΜΙΑ
ΑΠΟΦΑΣΕΙΣ

Αριθ. ΔΠ/ΕΜ/43107 (4)

Αναστολή οικοδομικών εργασιών, και χορήγηση οικοδομικών αδειών στο οικοδομικό τετράγωνο που περικλείεται από τους δρόμους Ειρήνης - Δημοκρατίας - Λαχανά 28ης Οχτωβρίου της Κοινότητας Ν. Επιβατών Ν. Θεσ/νίκης για την τροποποίηση του Ρ.Σ. στο ΟΤ 39 με την διάνοιξη οδού που θα ενώνει την οδό Δημοκρατίας με την οδό 28ης Οχτωβρίου.

Ο ΝΟΜΑΡΧΗΣ ΘΕΣ/ΝΙΚΗΣ

Έχοντας υπόψη:

1. Τις διατάξεις του από 17.7.23 ΝΔ/τος περί σχεδίων πόλεων κλπ» όπως μεταγενέστερα τροποποιήθηκαν και συμπληρώθηκαν και ειδικότερα την παρ. 2 του άρθ. 8, όπως η παράγραφος αυτή προστέθηκε με το άρθρο 1 του Ν. 551/77 (ΦΕΚ 68/Α).

2. Τις διατάξεις του Ν. 1558/85 «Κυβέρνηση και Κυβερνητικά Όργανα» και ειδικότερα το άρθ. 27 (σύσταση Υπουργείου ΠΕΧΩΔΕ).

3. Τις διατάξεις του Π. Δ/τος 183/86 «Έγκριση τροποποιήσεων και καθορισμός όρων και περιορισμών δόμησης από τους Νομάρχες » (ΦΕΚ 70Α/5.6.86).

4. Τις διατάξεις του Ν. 1337/83 (ΦΕΚ 33Α/14.3.83) όπως τροποποιήθηκαν και συμπληρώθηκαν και ειδικότερα το άρθρ. 33 όπως συμπληρώθηκε με το άρθρ. 8 παρ. 15 του Ν. 1512/85 (ΦΕΚ 4Α/11.1.85).

5. Την αριθμ. 55/86 και 61/86 αποφάσεις του Κοινοτ. Συμβουλίου Ν. Επιβατών για τροποποίηση του Ρ.Σ. στο Ο.Τ. 39 με την διάνοιξη οδού που θα ενώνει την οδό Δημοκρατίας με την οδό 28ης Οχτωβρίου και για επιβολή τρίμηνης αναστολής οικ. εργασιών στο ΟΤ 39 που περικλείεται από τους δρόμους Ειρήνης - Δημοκρατίας Λαχανά - 28ης Οχτωβρίου.


6. Το γεγονός ότι η Κοινότητα Ν. Επιβατών κίνησε τη διαδικασία τροποποίησης του Ρ.Σ. στο Ο.Τ. 39 με την διάνοιξη της οδού μεταξύ των οδών Δημοκρατίας και 28ης Οχτωβρίου, αποφασίζουμε:

Αναστέλλονται για τρείς μήνες οι οικοδομικές εργασίες και η χορήγηση οικοδομικών αδειών στο οικοδομικό τετράγωνο που περικλείεται από τους δρόμους Ειρήνης - Δημοκρατίας - Λαχανά - 28ης Οχτωβρίου εντός του εγκεκριμένου σχεδίου της Κοινότητας Ν. Επιβατών Ν. Θεσ/νίκης όπως η περιοχή αυτή φαίνεται να περικλείεται με μπλέ γραμμή στο σχετικό τοπογραφικό διάγραμμα 1:5000 που θεωρήθηκε από το Δ/ντή Πολεοδομίας και που συνοπτικό του αντίτυπο δημοσιεύεται με αυτή την απόφαση.

Η παρούσα να δημοσιευθεί στην Εφημερίδα της Κυβέρνησης (άρθρο 1 του ΝΔ 1018/71) και η ισχύς της αρχίζει από την κοινοποίησή της στους ενδιαφερομένους σύμφωνα με τις διατάξεις του άρθρ. 37 του Ν. 3200/55.

Θεσ/νίκη, 8 Οχτωβρίου 1986

Ο Νομάρχης
Ν. ΠΙΝΑΚΙΔΗΣ

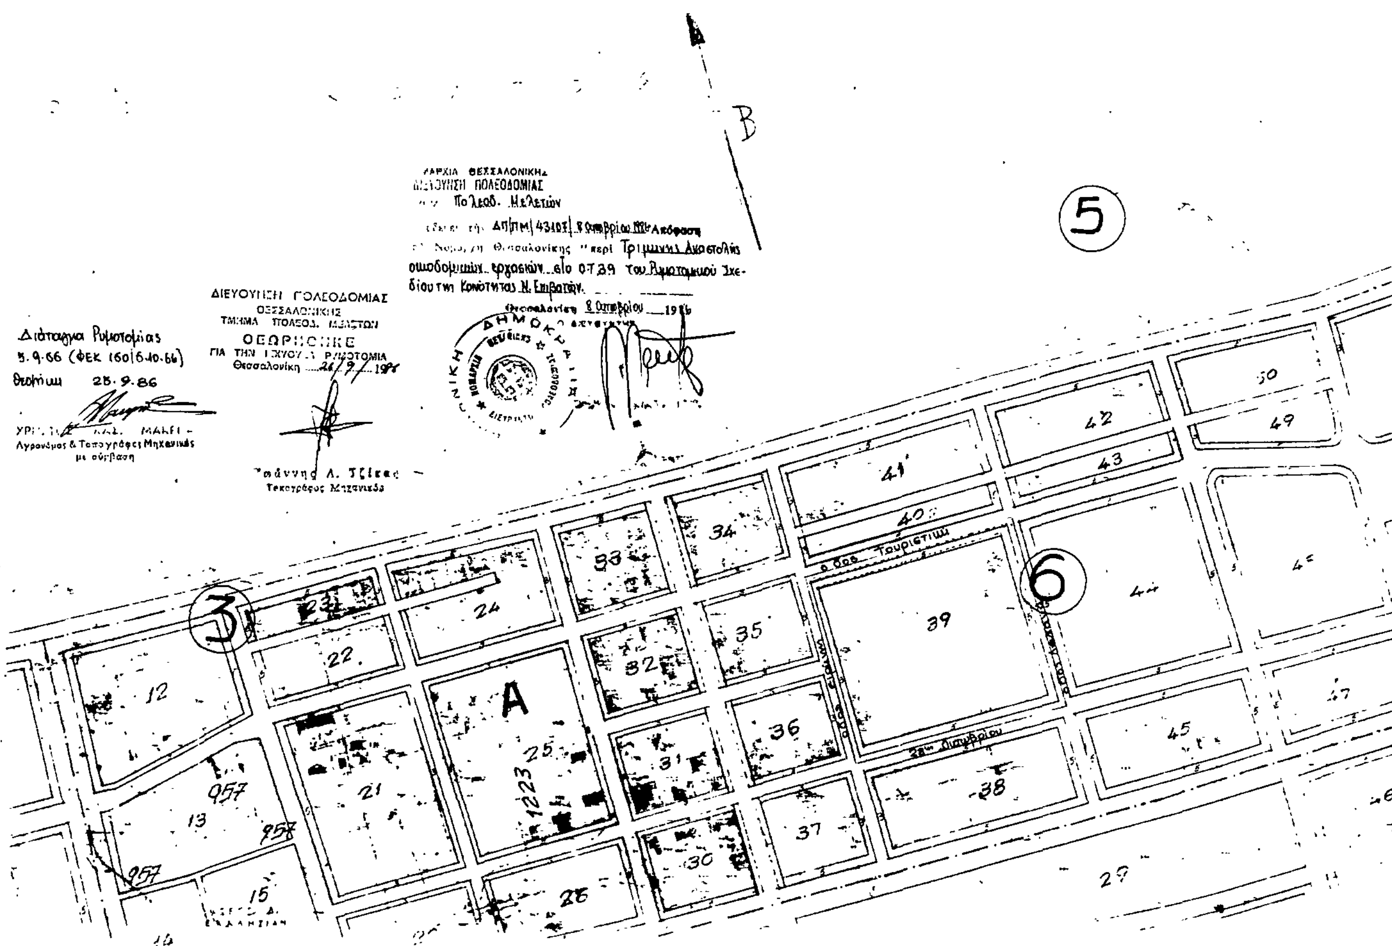

Αριθ. ΔΠ/ΠΜ/4284 (5)

Αναστολή οικοδομικών εργασιών και χορήγησης οικοδομικών αδειών στο οικοδομικό τετράγωνο που περικλείεται από τους δρόμους Θήχης- Παρασκευοπούλου Φωκαίας Βουλγαροκτόνου του Δήμου Καλαμαριάς, για τη δημιουργία σχολείου και οικοδομήσιμου χώρου.

Ο ΝΟΜΑΡΧΗΣ ΘΕΣ/ΝΙΚΗΣ

Έχοντας υπόψη:

1. Τις διατάξεις του από 17.7.23 ΝΔ/τος, «περί σχεδίων πόλεων κλπ» όπως μεταγενέστερα τροποποιήθηκαν και συμπληρώθηκαν και ειδικότερα την παρ. 2 του άρθρ. 8, όπως η παράγραφος αυτή προστέθηκε με το άρθρο 1 του Ν. 551/77 (ΦΕΚ 68/Α).

2. Τις διατάξεις του Ν. 1558/85 «Κυβέρνηση και Κυβερνητικά Όργανα» και ειδικότερα το άρθρο 27 (σύσταση Υπουργείου (ΠΕΧΩΔΕ).

3. Τις διατάξεις του Π. Δ/τος 183/86 «Έγκριση τροποποιήσεων και καθορισμός όρων και περιορισμών δόμησης από τους Νομάρχες» (ΦΕΚ 70Α/5.6.86).

4. Τις διατάξεις του Ν. 1337/83 (ΦΕΚ 33Α/14.3.83) όπως τροποποιήθηκαν και συμπληρώθηκαν και ειδικότερα το άρθ. 33 όπως συμπληρώθηκε με το άρθ. 8 παρ. 15 του Ν. 1512/85 (ΦΕΚ 4Α/11.1.85).

5. Την αριθμ. 464/85 και 491/85 απόφαση του Δημοτικού Συμβουλίου Καλαμαριάς για χαρακτηρισμό του χώρου σχολείου και τμήματος ως οικοδομήσιμο που βρίσκεται στη συμβολή των δρόμων Θήχης - Παρασκευοπούλου - Φωκαίας - Βουλγαροκτόνου.

6. Το γεγονός ότι ο Δήμος Καλαμαριάς κίνησε τη διαδικασία χαρακτηρισμού του παραπάνω χώρου σχολείου.

7. Το 3567/18.9.86 έγγραφο της Δ/νσης Οικισμού Θεσ/νίκης.

8. Το 13120/1986 έγγραφο του Δήμου Καλαμαριάς, αποφασίζουμε:


Αναστέλλονται για τρεις (3) μήνες οι οικοδομικές εργασίες και η χορήγηση οικοδομικών αδειών στο οικοδομικό τετράγωνο που περικλείεται από τους δρόμους Θήχης, Παρασκευοπούλου, Φωκαίας - Βουλγαροκτόνου εντός του εγκεκριμένου σχεδίου του Δήμου Καλαμαριάς όπως η περιοχή αυτή φαίνεται να περικλείεται με μπλε γραμμή στο σχετικό τοπογραφικό διάγραμμα 1:5000 που θεωρήθηκε από το Δ/ντή Πολεοδομίας και που συνοπτικό αντίτυπο δημοσιεύεται με αυτή την απόφαση.

Η παρούσα να δημοσιευθεί στην Εφημερίδα της Κυβέρνησης (άρθρο 1 του ΝΔ. 1018/71) και η ισχύς της αρχίζει από την κοινοποίηση τους στους ενδιαφερομένους σύμφωνα με τις διατάξεις του άρθρου 37 του Ν. 3200/55 «περί Διοικητικής αποκεντρώσεως».

Θεσσαλονίκη, 30 Σεπτεμβρίου 1986

Ο Νομάρχης

Ν. ΠΙΝΑΚΙΔΗΣ

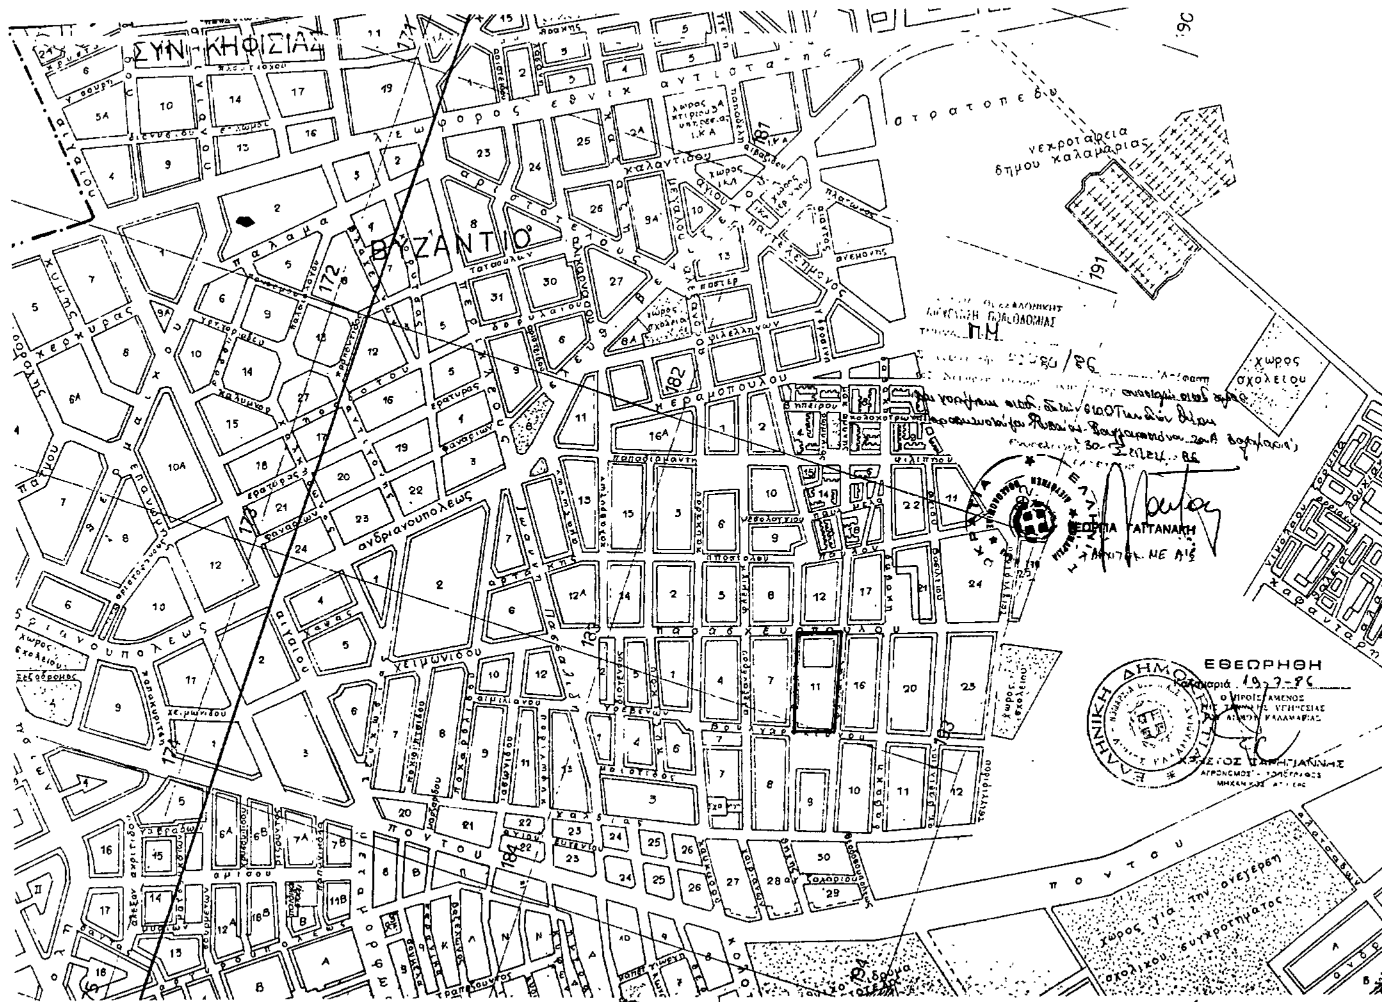

ΑΝΑΚΟΙΝΩΣΕΙΣ

(6)

Παρακατάθεσης αποζημιώσεως λόγω ρυμοτομίας.

Ενόψει των διατάξεων του ΝΔ 17.7.1923 «περί σχεδίων Πόλεων Νομών κλπ» και του άρθρου 7 παρ. 1 του ΑΝ 1731/1939, γνωστοποιείται προς κάθε ενδιαφερόμενο και προς τους φερόμενους δικαιούχους:

α) Δήμο Θεσ/νίκης και β) Αλέξανδρο Ροβύθη κάτοικο Θεσ/νίκης ότι σε εκτέλεση της υπ' αριθμ. 4770/1982 πράξεως τακτοποιήσεως και αναλογισμού αποζημιώσεως του Γραφείου Πολεοδομίας Θεσ/νίκης που κυρώθηκε με την υπ' αριθμ. ΤΑ 4194/1983 απόφαση του Νομάρχη Θεσ/νίκης και της υπ' αριθμ. 3512/85 αποφάσεως του Μονομελούς Πρωτοδικείου Θεσ/νίκης παρακατατέθηκε στο Ταμείο Παρακαταθηκών και Δανείων (υποκατάστημα Θεσ/νίκης) η προσδιορισθείσα προσωρινή αποζημίωση των αναφερομένων στην παραπάνω πράξη ρυμοτομούμενων ή προσκυρουμένων στην ιδιοκτησία των καταθετών, 1) Πολυδεύκη Σαμολαδά του Βασιλείου και 2) Ευτέρπης Σαμολαδά συζ. Πολυδεύκη οικοπεδικών τμημάτων με τα στοιχεία α) 1- 2- 3- 4- 4 ερ- 1 εμβ. 49,40 $μ^2$ β) 2- 3- 4- 3΄- 2΄- 2 εμβ. 4,50$μ^2$ γ) 3- 4- 6 ερ- 4΄-3 εμβ. 0,80$μ^2$ δ) 6ερ- 4΄- 8- 9- 10- 11-12-15 ερ. 6ερ. εμβ. 42$μ^2$ και ε) 1- 5- 9 ερ- 4ερ- 1 εμβ. 80$μ^2$ που φέρονται ότι ανήκουν στην ιδιοκτησία των καθ' ων ως άνω, με υπόχρεους τους καταθέτες και βρίσκονται επί του πεζόδρομου Χατζηκυριακού ο οποίος είναι κάθετος στην οδό Μάρκου Μπότσαρη του Δήμου Θεσ/νίκης από την οποίαν απέχουν 30μ. περίπου και ότι για το σκοπό αυτό εκδόθηκαν τα υπ' αριθμ. 366213/12.3.86 για δρχ. 3.191.100 και 378056/10.10.86 για δρχ. 2.640.000 Γραμμάτια συστάσεως παρακαταθήκης τα οποία και κατατέθηκαν στον συμβολαιογράφο Θεσ/νίκης Ευάγγελο Βαντσίδη συνταχθεισών σχετικώς των υπ' αριθμ. 8144/8. 4.86 και 8447/17.10.86 πράξεων αυτού, αποδοτέα στους κατά Νόμο δικαιούχους, ειδοποιούμενοι ως εκ τούτου οι αξιούντες εμπράγματα δικαιώματα στις προαναφερόμενες ιδιοκτησίες για να λάβουν γνώση και για τις νόμιμες συνέπειες.

Θεσσαλονίκη, 20 Οκτωβρίου 1986

Ο Πληρεξούσιος Δικηγόρος
ΠΟΛΥΔΕΥΚΗΣ Β. ΣΑΜΟΛΑΔΑΣ

(Αριθ. διπλ. 5074167/86/22.10.86).

ΑΠΟ ΤΟ ΕΘΝΙΚΟ ΤΥΠΟΓΡΑΦΕΙΟ